

КАДАСТРОВЫЙ ПАСПОРТ

Помещения

Лист № 1, всего листов 2Дата 07 ноября 2012 г.Кадастровый номер 66:15:1501020:2455Инвентарный номер (ранее присвоенный учетный номер) 2369\01\0069\43-01

1. Описание объекта недвижимого имущества

1.1. Кадастровый номер здания (сооружения), в котором расположено помещение 66:15:1501020:24521.2. Этаж (этажи), на котором расположено помещение: Этаж № 11.3. Общая площадь помещения: 141.5 кв м

1.4

Адрес (местоположение):

Субъект Российской Федерации	обл Свердловская	
Район	Невьянский	
Муниципальное образование	Тип	г
	Наименование	Невьянок
Населенный пункт	Тип	—
	Наименование	—
Улица (проспект, переулок и т.д.)	Тип	ул
	Наименование	Матвеева
Номер дома	30	
Номер корпуса	—	
Номер строения	—	
Литера	—	
Номер помещения (квартиры)	69	
Иное описание местоположения	—	

1.5. Назначение помещения: нежилое1.6. Вид жилого помещения в многоквартирном доме —1.7. Кадастровый номер квартиры, в которой расположена комната
—1.8. Номер помещения на поэтажном плане: —1.9. Предыдущие кадастровые (условные) номера объекта недвижимого имущества:
—

1.10. Примечание:

В соответствии с документами, представленными в орган кадастрового учета, площадь изменилась за счет перепланировки.

1.11. филиал ФГБУ "ФКП Росреестра" по Свердловской области

(наименование органа или организации)

инженер 2 категории

(полное наименование должности)

М.П.

(подпись)

А. И. Минеева

(инициалы, фамилия)


КАДАСТРОВЫЙ ПАСПОРТ
Помещения

Лист № 2 , всего листов 2

Кадастровый номер 66:15:1501020:2455

Инвентарный номер (ранее присвоенный учетный номер) 2369/01/0069/43-01

2. План расположения помещения на этаже

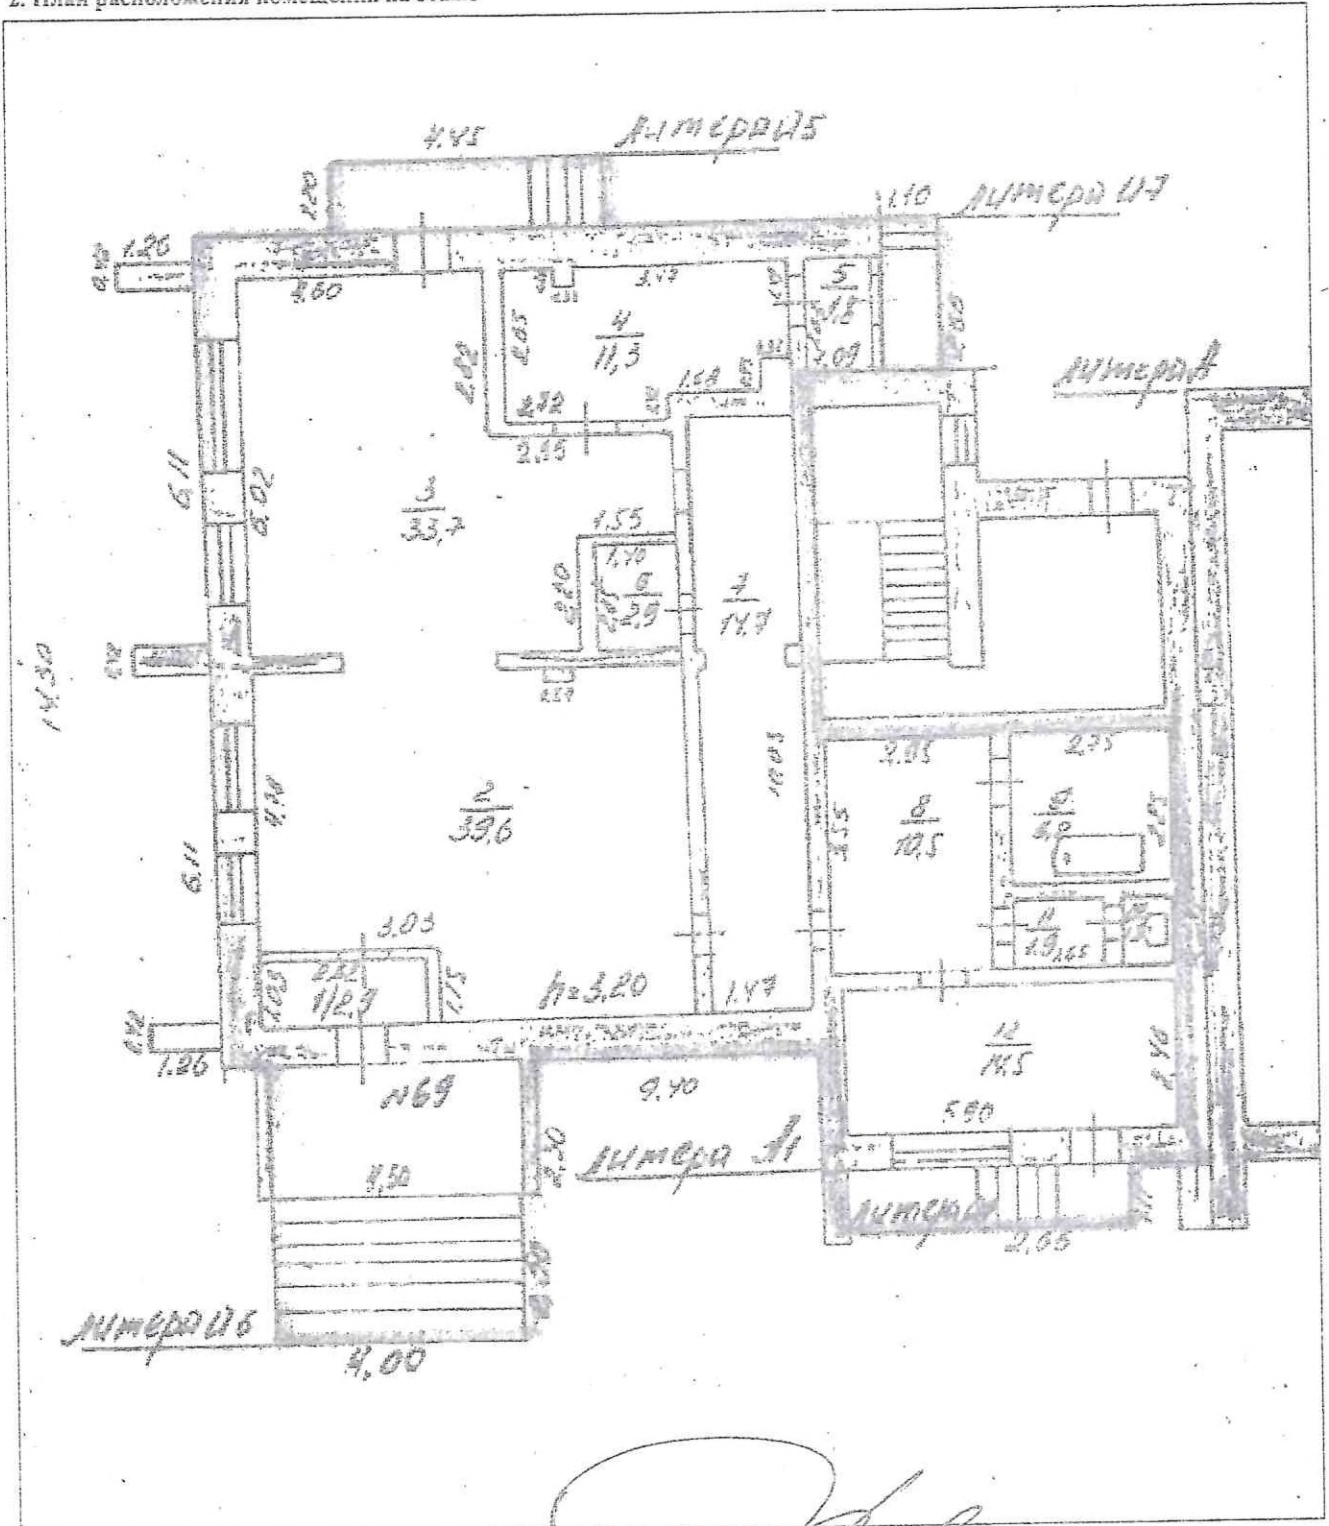

Масштаб 1:144

инженер 2 категории
(полное наименование должности)

М.П. *(Signature)*
(подпись)

А. И. Минеева
(инициалы, фамилия)